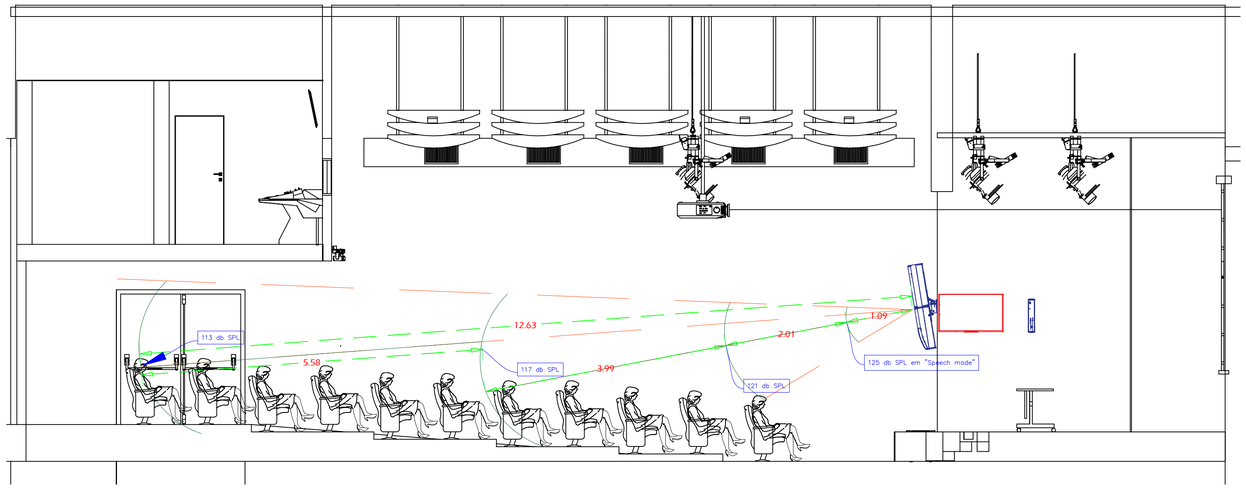

PREVISÃO NÍVEIS SPL

ESCALA: 1:50

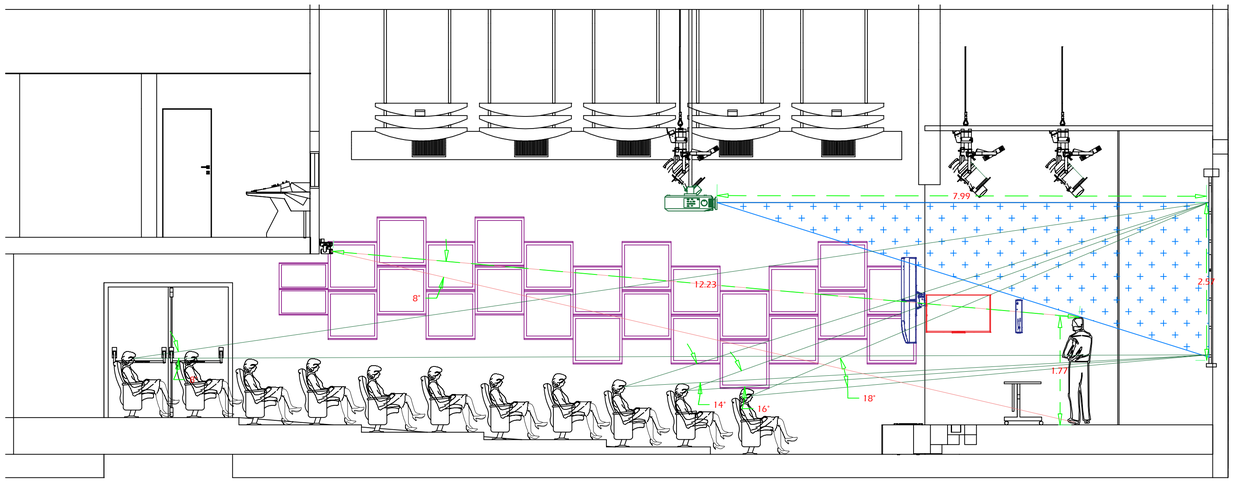

PROJEÇÃO E VISUALIZAÇÃO DA TELA

ESCALA: 1:50

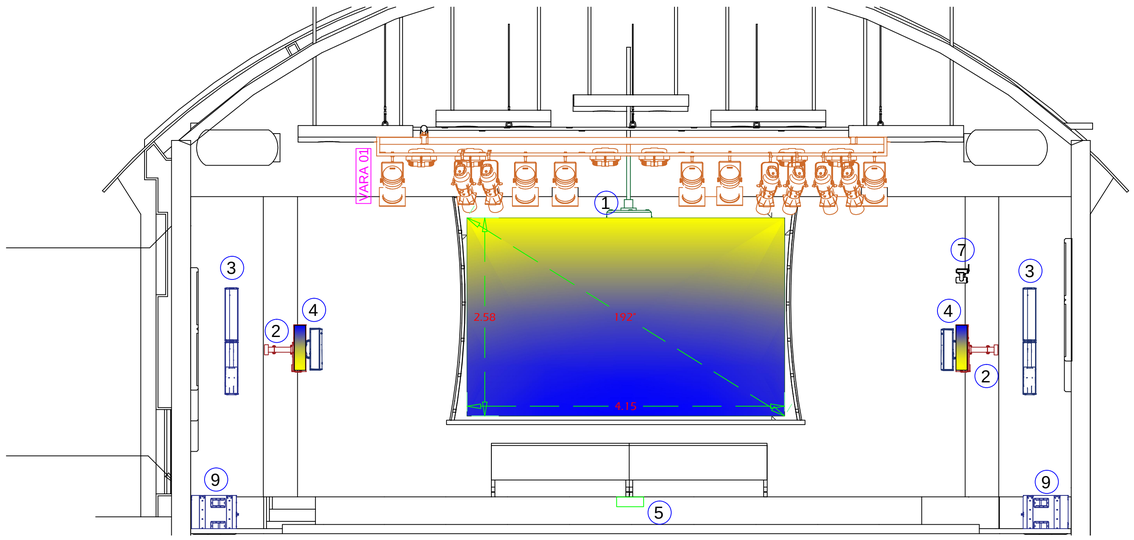

CORTE FRONTAL

ESCALA: 1:40

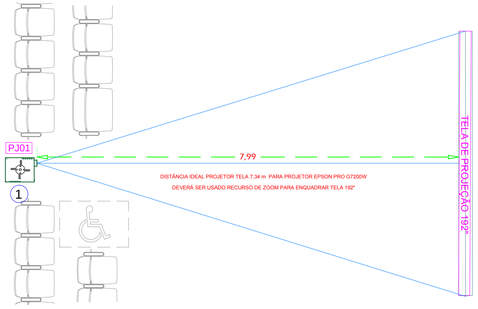

DISTÂNCIA PROJETOR TELA

ESCALA: sem

LEGENDA

- Quadro Geral de Baixa Tensão de sobrepor .
- Quadro de distribuição - sobrepor a 1,50m do piso.
- Caixa de passagem de sobrepor
- Caixa de passagem de embutir / sobrepor 30x30.
- Caixa de passagem de embutir altura do piso acabado indicada (h=x) ou 30cm.
- Tomada universal 2P+T a 0,30m do piso.
- Tomada universal 2P+T a 1,10m do piso.
- Tomada universal 2P+T a 2,20m do piso.
- Tomada universal 2P+T embutida no piso.
- Tomada universal 2P+T fixada no fôrro.
- Condutores Fase, Neutro, Retorno e Terra, respectivamente.
- Eletroduto fixado na laje, no entre forro ou embutido em alvenaria 1".
- Eletroduto embutido no piso
- Perfilado metálico sobre fôrro.
- Eletrocalha metálica perfurada aparente
- Eletroduto que desce Eletroduto que sobe.

Observações:

1 - eletrodutos embutidos deverão ser em pvc flexível, eletrodutos aparentes deverão ser em aço carbono galvanizado.
2 - Os eletrodutos deverão ser providos de buchas e arruelas nas suas extremida- des, nas conexões com caixas de passagem e de saída.
3 - Utilizar no máximo de duas curvas, não reversas, em lances de tubulação, entre caixas.
4 - Utilizar curvas de raio longo, padrão comercial e nunca joelhos.
5 - Eletrodutos não especificados no projeto, são de Ø1".
6 - Eletrocalhas não especificados no projeto, são de #100x50mm.

Legenda localização de equipamentos

1		Projetor Full HD 5000 ansilumens, 110v , em suporte fixo (ver detalhe nº 01) — 1 pç
2		TV 55 led , instalada em suporte de parede articulado, — 1 pç
3		Caixa acústica passiva 300w rms , tipo coluna, alimentada por amplificador Instalada em suporte . (ver detalhe nº 01) — 2 pç
4		Caixa acústica passiva 080w rms , tipo trapezoidal, alimentada por amplificador Instalada em suporte . — 2 pç
5		Caixa de conexões de áudio e vídeo embutido em piso/(ver detalhe nº 05) Painel de conexões áudio e vídeo ver detalhe nº2 — 4 pç
6		Access Point , de rede , instalado em teto , alimentação POE — 2 pç
7		Câmera PTZ . Full HD , instada em suporte de parede — 2 pç
8		Rack GabineTE - 19" - porta acrílico cristal 36U x 570mm — 1 pç
9		Subwoofer instalado sobre piso Dimensões (A x L x P) 548 mm x 446 mm x 572 mm — 2 pç

Identificação de Cabos:

MX01-PJ01 ZZZ - UrXX
- Tipo do capo U = Cabo UTP Categoria 6, Pr = Cabo paralelo som 2,5mm, Sm = Cabo microfone, MS = Multicabo 6 vias, HDx = Cabo HDMI * metragem.
- Quantidade de Vias
- Número do cabo
- Código Equipamento Chegada
- Código equipamento de saída

Identificação Caixas :

XXX-XX-XXIc
- Tipo de caixa : CE2 = caixa embutida 2x4. CE4 = caixa embutida 4x4, CON = condulete IND = indicado, CS = caixa sobrepor
- Número identificação , i = início , C = chegada
- Indicativo do Pavimento do Ponto

REVISÕES

NÚMERO	DATA	DESENHO	APROVADO POR	DESCRIÇÃO
01	06/01/2020	ROBSON	IZABEL	EMISSÃO INICIAL
02	06/02/2020	ROBSON	IZABEL	EMISSÃO DE REVISÃO
03	27/02/2020	ROBSON	PAULA	EMISSÃO DE REVISÃO
05	19/03/2020	ROBSON	IZABEL	ATENDIMENTO À COMENTÁRIOS DA FIOCRUZ

CONTRATANTE

FIOCRUZ

CONTRATANTE:
FUNDAÇÃO OSWALDO CRUZ - FRIOCRUZ

FUNDAÇÃO OSWALDO CRUZ - FRIOCRUZ

AV. BRASIL, 4356 | BAIRRO MANGUINHOS - RIO DE JANEIRO/RJ
(21) 2598-4242 | portal.fiocruz.br

RESPONSÁVEL

IZABEL SOUKI
ENGENHARIA E PROJETOS

RESPONSÁVEL TÉCNICO: PROJETO ÁUDIO E VÍDEO

IZABEL SOUKI ENGENHARIA E PROJETOS LTDA
CNPJ 11.085.188/0001-34

AVENIDA DO CONTORNO, Nº 6594, 7º PAVIMENTO | BAIRRO LOURDES - BELO HORIZONTE/MG
(31) 3653-9598 | www.izabelsouki.com.br

PROJETO

DISCIPLINA:	PROJETO ÁUDIO E VÍDEO		REVISÃO 05 19/03/2020
IDENTIFICAÇÃO:	REFORMA AUDITÓRIO MUSEU DA VIDA - FRIOCRUZ		
ÁREA TOTAL DE PROJETO:	280,04m²	ETAPA DO PROJETO: PROJETO EXECUTIVO	FOLHA 02 06
CONTEÚDO:	AUDITÓRIO - INSTALAÇÕES DE ÁUDIO E VÍDEO CORTES		