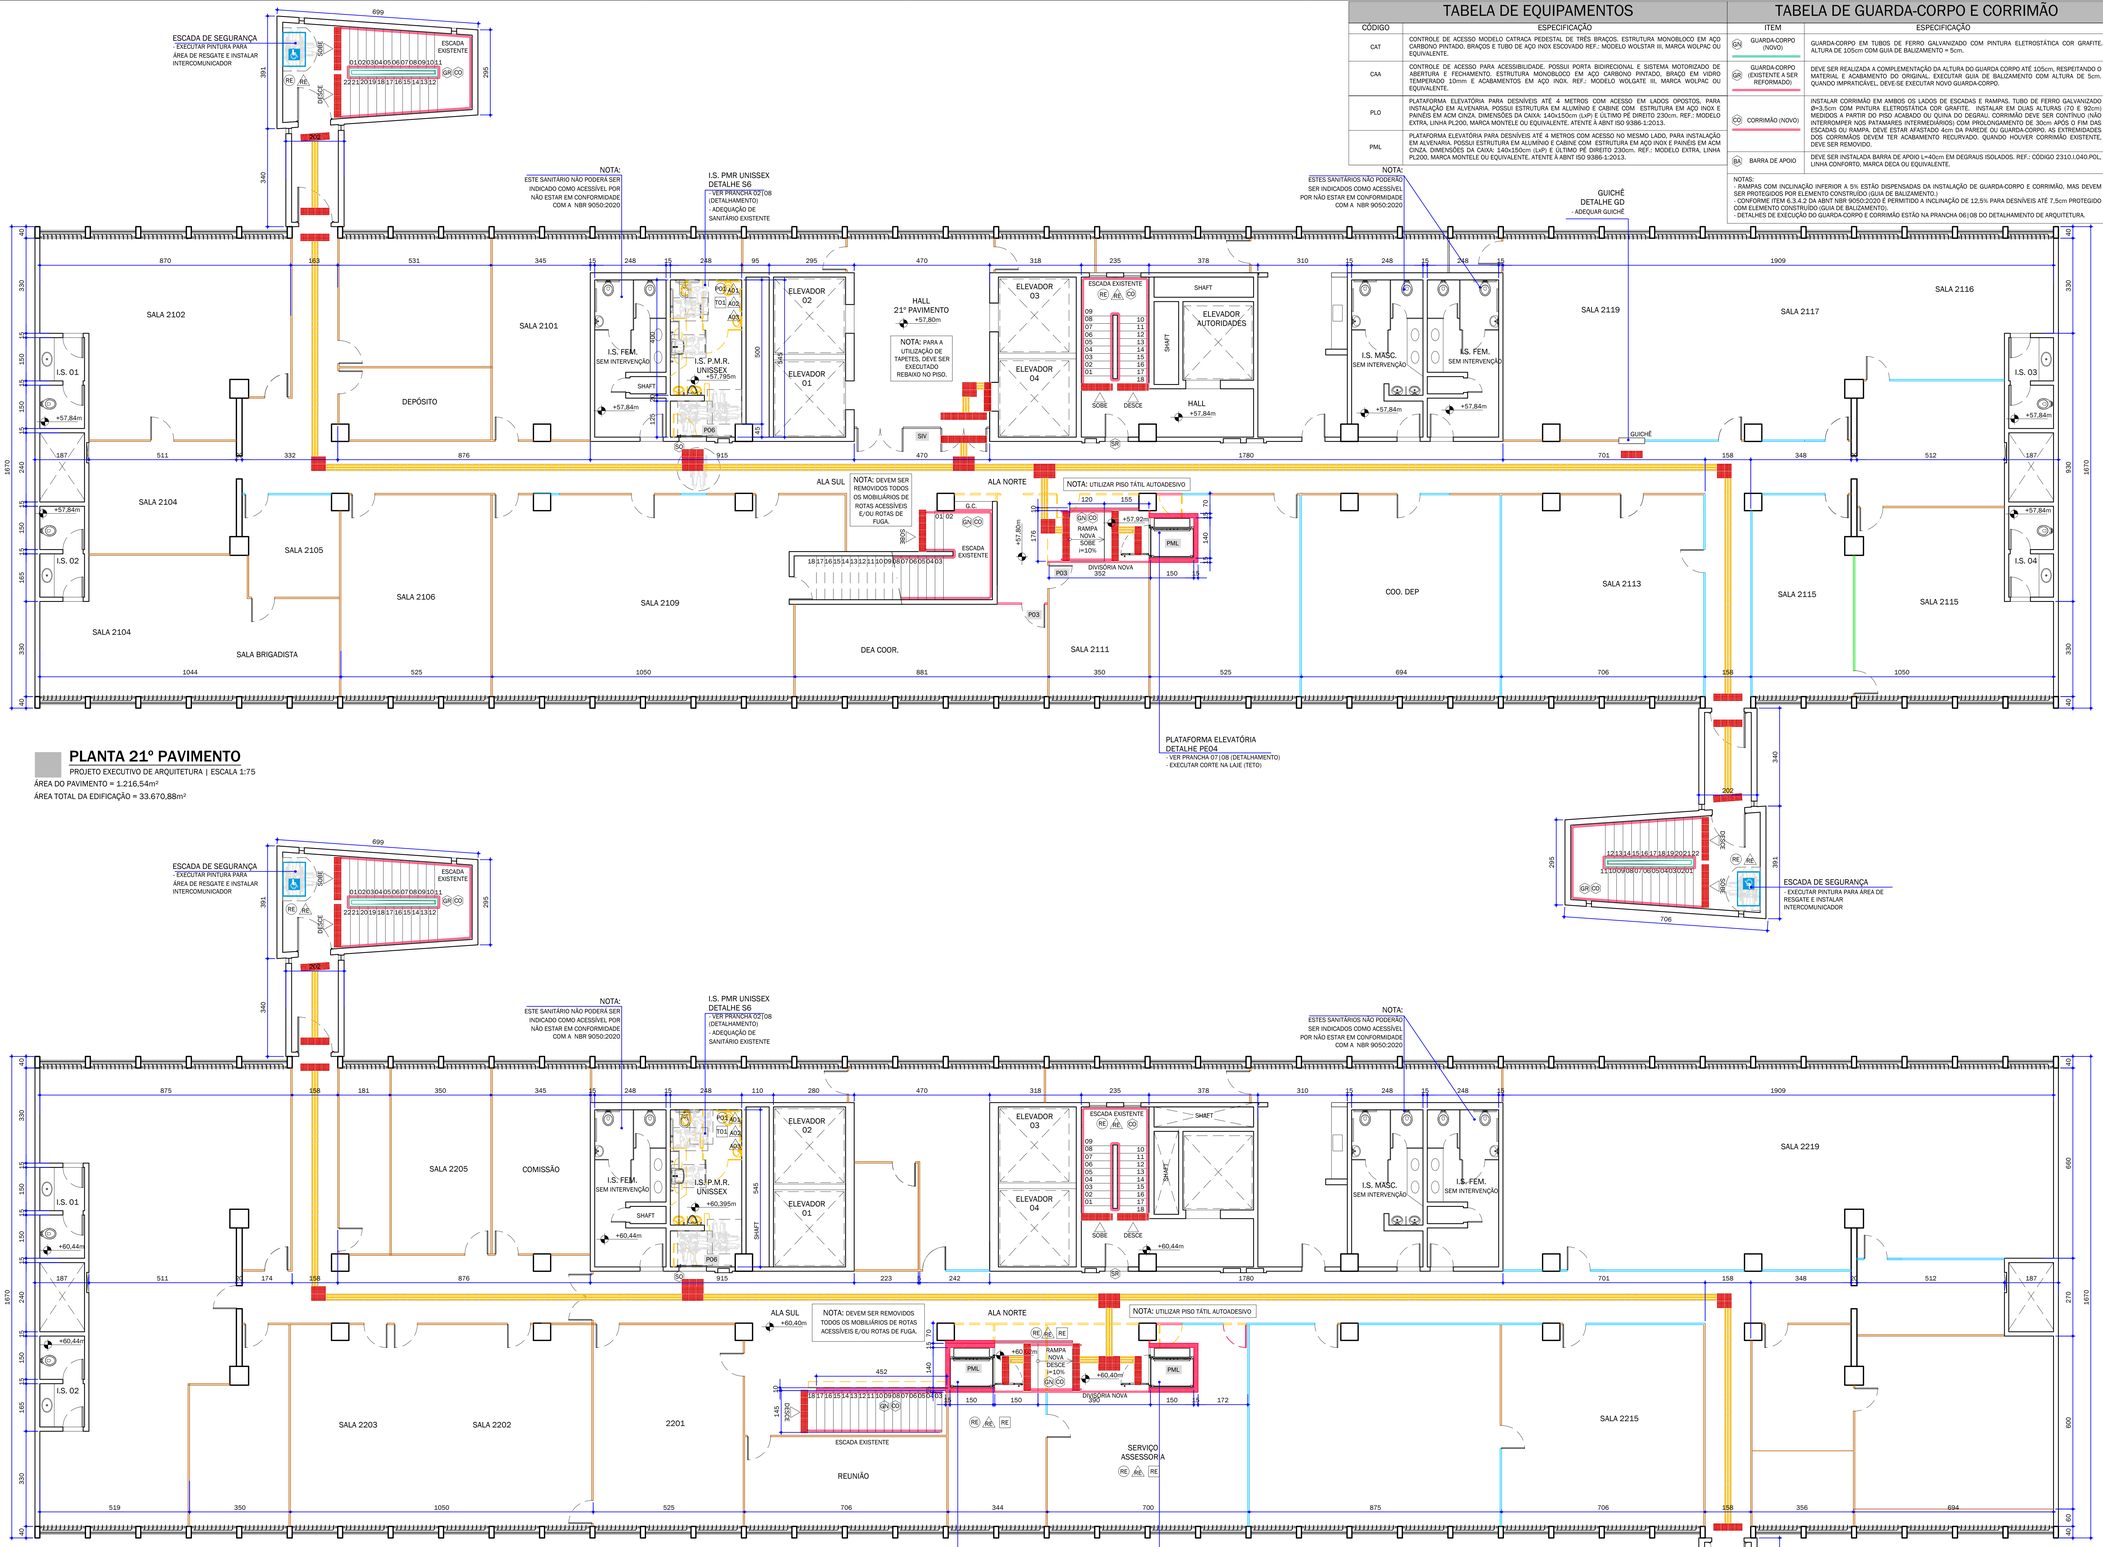

PLANTA 21º PAVIMENTO

PROJETO EXECUTIVO DE ARQUITETURA | ESCALA 1:75

ÁREA DO PAVIMENTO = 1.216,54m²

ÁREA TOTAL DA EDIFICAÇÃO = 33.670,88m²

PLANTA 22º PAVIMENTO

PROJETO EXECUTIVO DE ARQUITETURA | ESCALA 1:75

ÁREA DO PAVIMENTO = 1.216,54m²

ÁREA TOTAL DA EDIFICAÇÃO = 33.670,88m²

TABELA DE ESCADAS E DEGRAUS

NOTAS

A - AS ESCADAS DEVEM POSSUIR CORRIMÃO DE DUAS ALTURAS EM CADA LADO, COM GUARDA-CORPO QUANDO NÃO HOUVER PAREDE LATERAL.

B - DEVE-SE INSTALAR BARRA DE APOIO EM DEGRAUS ISOLADOS.

C - DEVE SER INSTALADA SINALIZAÇÃO VISUAL PARA DEGRAUS NOS PISOS E ESPELHOS EM SUAS BORDAS LATERAIS. ESTA SINALIZAÇÃO VISUAL DEVE SER CONTRASTANTE COM O PISO ADJACENTE (RECOMENDA-SE COR VERMELHA) E NO PISO DEVE SER ESTENDIDA NO COMPRIMENTO TOTAL DOS DEGRAUS, COM CARACTERÍSTICA ANTIDERRAPANTE.

D- DEVE SER INSTALADA SINALIZAÇÃO VISUAL E EM BRAILLE INDICANDO O PAVIMENTO.

D - VER DETALHES DE EXECUÇÃO NA PRANCHA 06|08 E 08|08 DO DETALHAMENTO DE ARQUITETURA.

TABELA DE RAMPAS

NOTAS

A - AS RAMPAS DEVEM TER INCLINAÇÃO ENTRE ATÉ 8,33% E POSSUIR CORRIMÃO DE DUAS ALTURAS EM CADA LADO, COM GUARDA-CORPO QUANDO NÃO HOUVER PAREDE LATERAL.

B - EM REFORMAS, PODE-SE CONSIDERAR A INCLINAÇÃO ADMISSÍVEL DE 10% PARA DESNÍVEIS MÁXIMOS DE 20cm. ESTA SOLUÇÃO FOI ADOTADA PARA DESNÍVEIS DAS PLATAFORMAS ELEVATÓRIAS PE04 E PE05, LOCALIZADAS NOS 22º E 23º PAVIMENTOS, RESPECTIVAMENTE.

C - EM REFORMAS, PODE-SE CONSIDERAR A INCLINAÇÃO ADMISSÍVEL DE 12,5% PARA DESNÍVEL MÁXIMO DE 75mm, PROTEGIDO LATERALMENTE SOMENTE COM GUIA DE BALIZAMENTO. ESTA SOLUÇÃO FOI ADOTADA PARA AS RAMPAS DE ENTRADA NO PAVIMENTO TÉRREO.

C - SÃO CONSIDERADAS RAMPAS AS SUPERFÍCIES DE PISO COM DECLIVIDADE IGUAL OU SUPERIOR A 5%. DESTA FORMA, PISOS RAMPADOS COM INCLINAÇÃO INFERIOR A 5% NÃO EXIGEM TRATAMENTO DE RAMPA (SINALIZAÇÃO DE ALERTA, GUARDA-CORPO, CORRIMÃO, ETC).

D - O DESNÍVEL ENTRE O PALCO E PLATEIA DO AUDITÓRIO (11º PAVIMENTO) DEVE SER VENCIDO ATRAVÉS DE RAMPA COM INCLINAÇÃO DE 16,66% COM GUIA DE BALIZAMENTO, NÃO SENDO NECESSÁRIA A INSTALAÇÃO DE GUARDA-CORPO E CORRIMÃO.

E - VER DETALHES DE EXECUÇÃO NA PRANCHA 06|08 DO DETALHAMENTO DE ARQUITETURA.

TABELA DE SINALIZAÇÃO BRAILLE E ALTO RELEVO

ITEM	ESPECIFICAÇÃO
SINALIZAÇÃO DE PORTAS DE SANITÁRIOS E VESTIÁRIOS	PLACA EM PVC COM PICTOGRAMA EM ALTO RELEVO E ESFERAS EM BRAILLE A SER INSTALADA NA PAREDE AO LADO DA MAÇANETA. REF.: PICTOGRAMA DE SANITÁRIOS, MARCA ADVCOMM OU EQUIVALENTE.
SINALIZAÇÃO DE ELEVADORES	PLACA EM PVC COM NUMERAÇÃO DO ANDAR EM ALTO RELEVO E ESFERAS EM BRAILLE A SER INSTALADO NOS DOIS BATENTES DO ELEVADOR. REF.: BATENTE DE ELEVADOR, MARCA ADVCOMM OU EQUIVALENTE.
SINALIZAÇÃO DE CORRIMÃO	PLACA EM PVC COM SINALIZAÇÃO TÁTIL IDENTIFICANDO O PAVIMENTO, INÍCIO E FINAL DO CORRIMÃO, INSTALADO NA PARTE SUPERIOR DO PROLONGAMENTO DO CORRIMÃO. REF.: PAVIMENTO PARA CORRIMÃO, MARCA ADVCOMM OU EQUIVALENTE.

NOTAS

- VER DETALHES DE INSTALAÇÃO DA SINALIZAÇÃO EM BRAILLE NA PRANCHA 09|09 DO DETALHAMENTO DE ARQUITETURA.
- TODOS OS ELEMENTOS DE SINALIZAÇÃO EM BRAILLE ACIMA DEVEM ATENDER AOS REQUISITOS DE CONSTRASTE VISUAL, ALTURA DOS CARACTERES, TIPO DE FONTE, DISTÂNCIA ENTRE CARACTERES, ALTURA DO RELEVO E OUTROS DESCRITOS NA ABNT NBR 9050:2020.

TABELA DE PISO TÁTIL

ELEMENTO TÁTIL PARAFUSADO PARA FIXAÇÃO COM PARAFUSO E BUCHA DE NYLON , DIMENSÃO DO GABARITO: 25x25cm COR: CLASSIC BLACK OU CRUSHED ICE. REF.: MARCA ADVCOMM OU EQUIVALENTE.
- PAVIMENTOS A SER INSTALADO: ESTACIONAMENTO INFERIOR E SUPERIOR, PISO PRETO, PAVIMENTO TÉRREO E SOBRELOJA

ELEMENTO TÁTIL DE BASE PLANA PARA FIXAÇÃO AUTOADESIVA. DIMENSÃO DO GABARITO: 25x25cm COR: CLASSIC BLACK OU CRUSHED ICE. REF.: MARCA ADVCOMM OU EQUIVALENTE.
- PAVIMENTOS A SER INSTALADO: 2º PAVIMENTO AO 23º PAVIMENTO.

ELEMENTO TÁTIL DE ALERTA
ELEMENTO TÁTIL DIRECIONAL

NOTA:
- AS CORES REPRESENTADAS EM PROJETO TEM O OBJETIVO DE FACILITAR A LEGIBILIDADE DO PROJETO. TODAS AS PEÇAS DEVEM SER NA COR PRETA (CLASSIC BLACK), EXCETO NOS LOCAIS EM QUE NÃO ATENDER AOS REQUISITOS DE CONTRASTE VISUAL, QUE DEVE SER UTILIZADA A COR CRUSHED ICE.
- QUALQUER DÚVIDA QUANTO À INSTALAÇÃO DOS ELEMENTOS TÁTEIS DEVE SER SANADA ATRAVÉS DA ABNT NBR 16537:2016 ACESSIBILIDADE - SINALIZAÇÃO TÁTIL NO PISO - DIRETRIZES PARA ELABORAÇÃO DE PROJETOS E INSTALAÇÃO) OU CONFORME ORIENTAÇÕES DO FABRICANTE.
- VER PRANCHA 08|08 (DETALHAMENTO) PARA DETALHES EXECUTIVOS DE PISO TÁTIL E OUTROS ELEMENTOS DE ACESSIBILIDADE

TABELA DE EQUIPAMENTOS

CÓDIGO	ESPECIFICAÇÃO
CAT	CONTROLE DE ACESSO MODELO CATRACA PEDESTAL DE TRÊS BRAÇOS. ESTRUTURA MONOBLOCO EM AÇO CARBONO PINTADO, BRAÇOS E TUBO DE AÇO INOX ESCOVADO REF.: MODELO WOLSTAR III, MARCA WOLPAC OU EQUIVALENTE.
CAA	CONTROLE DE ACESSO PARA ACESSIBILIDADE. POSSUI PORTA BIDIRECIONAL E SISTEMA MOTORIZADO DE ABERTURA E FECHAMENTO. ESTRUTURA MONOBLOCO EM AÇO CARBONO PINTADO, BRAÇO EM VIDRO TEMPERADO 10mm E ACABAMENTOS EM AÇO INOX. REF.: MODELO WOLGATE III, MARCA WOLPAC OU EQUIVALENTE.
PLO	PLATAFORMA ELEVATÓRIA PARA DESNÍVEIS ATÉ 4 METROS COM ACESSO EM LADOS OPOSTOS. PARA INSTALAÇÃO EM ALVENARIA, POSSUI ESTRUTURA EM ALUMÍNIO E CABINE COM ESTRUTURA EM AÇO INOX E PAINÉIS EM ACM CINZA. DIMENSÕES DA CAIXA: 140x150cm (LxP) E ÚLTIMO PÉ DIREITO 230cm. REF.: MODELO EXTRA, LINHA PL200, MARCA MONTELE OU EQUIVALENTE. ATENTE À ABNT ISO 9386-1:2013.
PML	PLATAFORMA ELEVATÓRIA PARA DESNÍVEIS ATÉ 4 METROS COM ACESSO NO MESMO LADO, PARA INSTALAÇÃO EM ALVENARIA. POSSUI ESTRUTURA EM ALUMÍNIO E CABINE COM ESTRUTURA EM AÇO INOX E PAINÉIS EM ACM CINZA. DIMENSÕES DA CAIXA: 140x150cm (LxP) E ÚLTIMO PÉ DIREITO 230cm. REF.: MODELO EXTRA, LINHA PL200, MARCA MONTELE OU EQUIVALENTE. ATENTE À ABNT ISO 9386-1:2013.

TABELA DE GUARDA-CORPO E CORRIMÃO

ITEM	ESPECIFICAÇÃO
GN GUARDA-CORPO (NOVO)	GUARDA-CORPO EM TUBOS DE FERRO GALVANIZADO COM PINTURA ELETROSTÁTICA COR GRAFITE, ALTURA DE 105cm COM GUIA DE BALIZAMENTO = 5cm.
GR GUARDA-CORPO (EXISTENTE A SER REFORMADO)	DEVE SER REALIZADA A COMPLEMENTAÇÃO DA ALTURA DO GUARDA CORPO ATÉ 105cm, RESPEITANDO O MATERIAL E ACABAMENTO DO ORIGINAL. EXECUTAR GUIA DE BALIZAMENTO COM ALTURA DE 5cm. QUANDO IMPRATICÁVEL, DEVE-SE EXECUTAR NOVO GUARDA-CORPO.
CO CORRIMÃO (NOVO)	INSTALAR CORRIMÃO EM AMBOS OS LADOS DE ESCADAS E RAMPAS. TUBO DE FERRO GALVANIZADO Ø=3,5cm COM PINTURA ELETROSTÁTICA COR GRAFITE. INSTALAR EM DUAS ALTURAS (70 E 92cm) MEDIDOS A PARTIR DO PISO ACABADO DO QUINA DO DEGRAU. CORRIMÃO DEVE SER CONTÍNUO (NÃO INTERROMPER NOS PATAMARES INTERMEDIÁRIOS) COM PROLONGAMENTO DE 30cm APÓS O FIM DAS ESCADAS OU RAMPA. DEVE ESTAR AFASTADO 4cm DA PAREDE OU GUARDA-CORPO. AS EXTREMIDADES DOS CORRIMÃOS DEVEM TER ACABAMENTO RECURVADO, QUANDO HOUVER CORRIMÃO EXISTENTE, DEVE SER REMOVIDO.
BA BARRA DE APOIO	DEVE SER INSTALADA BARRA DE APOIO L=40cm EM DEGRAUS ISOLADOS. REF.: CÓDIGO 2310.I.040.POL, LINHA CONFORTO, MARCA DECA OU EQUIVALENTE.

NOTAS:
- RAMPAS COM INCLINAÇÃO INFERIOR A 5% ESTÃO DISPENSADAS DA INSTALAÇÃO DE GUARDA-CORPO E CORRIMÃO, MAS DEVEM SER PROTEGIDOS POR ELEMENTO CONSTRUÍDO (GUIA DE BALIZAMENTO.)
- CONFORME ITEM 6.3.4.2 DA ABNT NBR 9050:2020 É PERMITIDO A INCLINAÇÃO DE 12,5% PARA DESNÍVEIS ATÉ 7,5cm PROTEGIDO COM ELEMENTO CONSTRUÍDO (GUIA DE BALIZAMENTO).
- DETALHES DE EXECUÇÃO DO GUARDA-CORPO E CORRIMÃO ESTÃO NA PRANCHA 06|08 DO DETALHAMENTO DE ARQUITETURA.

TABELA DE DIVISÓRIAS

EXISTENTE

DIVISÓRIA CEGA — DIVISÓRIA DE VIDRO — DIVISÓRIA COM PERSIANA

NOVAS

NOVAS DIVISÓRIAS A SEREM EXECUTADAS, DEVEM SER EXECUTADAS NO MESMO PADRÃO DE DIVISÓRIAS DO PAVIMENTO, DE FORMA QUE AS NOVAS NOVAS DIVISÓRIAS A SEREM INSTALADAS FIQUEM IDÊNTICAS ÀS EXISTENTES, SEM DIFERENÇAS PERCEPTÍVEIS ENTRE ELAS.

EM SANITÁRIOS, DEVE SER EXECUTADA DIVISÓRIA EM GRANITO CINZA ANDORINHA POLIDO EM AMBAS AS FACES E CHUMBADO NA ALVENARIA.

TABELA DE ALVENARIAS

ALVENARIA EXISTENTE A SER MANTIDA. QUANDO AS INTERVENÇÕES REALIZAR RESULTAR EM DANOS AO REVESTIMENTO EXISTENTE, DEVE SER REALIZADA A RECOMPOSIÇÃO, CONFORME INDICADO EM TABELA DE ACABAMENTOS.

ALVENARIA EXISTENTE A SER DEMOLIDA

ALVENARIA A SER CONSTRUÍDA.

TABELA DE MATERIAIS DE ACABAMENTO

PISO

RE RECOMPOSIÇÃO DE PISO EXISTENTE - ÁREAS ONDE A INTERVENÇÃO RESULTAR EM DANOS (QUEBRAS, LASCAS, MANCHAS, OU OUTROS) DEVE SER EXECUTADA A RECOMPOSIÇÃO DO PISO EXISTENTE. DEVE-SE GARANTIR QUE A ÁREA DE RECOMPOSIÇÃO FIQUE IDÊNTICA AO ORIGINAL, SEM DESNÍVEIS E SEGUINDO A PAGINAÇÃO EXISTENTE, QUANDO NÃO FOR POSSÍVEL ENCONTRAR O MATERIAL IDÊNTICO AO ORIGINAL, DEVE-SE TRABALHAR UMA PAGINAÇÃO QUE FIQUE HARMÔNICA NO AMBIENTE.

PO1 PORCELANATO RETIFICADO ACETINADO PARA AMBIENTES INTERNOS MOLHADOS. DIM. 90x90 COR CINZA CLARO, ESTILO CIMENTO. REF.: PALLADIO BRANCO AC, MARCA ELIANE OU EQUIVALENTE.

PO2 PORCELANATO RETIFICADO ACETINADO PARA AMBIENTES EXTERNOS E RAMPAS. DIM. 90X90 COR CINZA, ESTILO CIMENTO. REF.: PALLADIO CINZA EXT, MARCA ELIANE OU EQUIVALENTE.

NOTA:PISOS ELEVADOS INDICADOS EM PROJETO DEVEM SER EXECUTADOS EM PLACAS DE EPS (POLIESTIRENO EXPANDIDO), COM ACABAMENTO CONFORME AMBIENTE A SER EXECUTADO, OU, QUANDO ESTE FOR IMPRATICÁVEL, UTILIZAR ACABAMENTO DE PISO PO2

ALVENARIA

RE RECOMPOSIÇÃO DE REVESTIMENTO DE ALVENARIA EXISTENTE - ÁREAS ONDE A INTERVENÇÃO RESULTAR EM DANOS (QUEBRAS, LASCAS, MANCHAS, OU OUTROS) DEVE SER EXECUTADA A RECOMPOSIÇÃO DO REVESTIMENTO EXISTENTE. DEVE-SE GARANTIR QUE A ÁREA DE RECOMPOSIÇÃO FIQUE IDÊNTICA AO ORIGINAL, SEM DESNÍVEIS E SEGUINDO A PAGINAÇÃO EXISTENTE, QUANDO NÃO FOR POSSÍVEL ENCONTRAR O MATERIAL IDÊNTICO AO ORIGINAL, DEVE-SE TRABALHAR UMA PAGINAÇÃO QUE FIQUE HARMÔNICA NO AMBIENTE.

A01 PORCELANATO POLIDO RETIFICADO PARA AMBIENTES INTERNOS MOLHADOS. DIM. 30X60CM COR BRANCO. REF.: MATERIA GESSO PO, MARCA ELIANE OU EQUIVALENTE.

A02 PORCELANATO ACETINADO PARA AMBIENTES INTERNOS MOLHADOS. DIM. 7,5X7,5CM COR CINZA. REF.: BASALTO GRAFITE MESH MA, MARCA ELIANE OU EQUIVALENTE.

A03 PINTURA ACRÍLICA PREMIUM FOSCO ANTIBACTÉRIA E ANTIMOFO. COR: BRANCO GELO. REF.: CORAL 3 EM 1, MARCA CORAL OU EQUIVALENTE

TETO

RE RECOMPOSIÇÃO DE REVESTIMENTO DE TETO EXISTENTE - ÁREAS ONDE A INTERVENÇÃO RESULTAR EM DANOS (QUEBRAS, LASCAS, MANCHAS, OU OUTROS) DEVE SER EXECUTADA A RECOMPOSIÇÃO DO REVESTIMENTO EXISTENTE. DEVE-SE GARANTIR QUE A ÁREA DE RECOMPOSIÇÃO FIQUE IDÊNTICA AO ORIGINAL, SEM DESNÍVEIS E SEGUINDO A PAGINAÇÃO EXISTENTE, QUANDO NÃO FOR POSSÍVEL ENCONTRAR O MATERIAL IDÊNTICO AO ORIGINAL, DEVE-SE TRABALHAR UMA PAGINAÇÃO QUE FIQUE HARMÔNICA NO AMBIENTE.

TO1 FORRO DE GESSO ACARTONADO COM PINTURA ACRÍLICA PREMIUM FOSCO ANTIBACTÉRIA E ANTIMOFO. COR: BRANCO GELO. REF.: CORAL 3 EM 1, MARCA CORAL OU EQUIVALENTE.

RODAPÉ

PAREDES COM PINTURA DEVEM RECEBER RODAPÉ EM GRANITO CINZA ANDORINHA POLIDO NAS FACES APARENTES. H=7cm.

SOLEIRA

SO SOLEIRA COMUM — SR SOLEIRA EM RAMPA

NOVAS SOLEIRAS A SEREM INSERIDAS EM NOVAS PORTAS DEVEM SER EXECUTAS EM GRANITO CINZA ANDORINHA POLIDO NAS FACES APARENTES.
AS SOLEIRAS DAS PORTAS OU VÃOS DE PASSAGEM QUE APRESENTEM DESNÍVEIS DE ATÉ NO MÁXIMO UM DEGRAU DEVEM TER PARTE DE SUA EXTENSÃO SUBSTITUÍDA POR RAMPA COM LARGURA MÍNIMA DE 0,90 M E COM INCLINAÇÃO EM FUNÇÃO DO DESNÍVEL APRESENTADO E ATENDENDO AOS PARÂMETROS ESTABELECIDOS NAS TABELAS 4 E 5 DA ABNT NBR 9050:2020. PARTE DO DESNÍVEL DEVE SER VENCIDO COM RAMPA, E O RESTANTE DA EXTENSÃO PODE PERMANECER COM DEGRAU, DESDE QUE ASSOCIADO, NO MÍNIMO EM UM DOS LADOS, A UMA BARRA DE APOIO HORIZONTAL OU VERTICAL.

TABELA DE ESQUADRIAS

CÓDIGO	DIMENSÕES	ESPECIFICAÇÃO
P01	80 x 210	PORTA DE GIRO TIPO PRANCHETA COM ACABAMENTO LAMINADO COR BRANCO (OU CONFORME PADRÃO DO PAVIMENTO) COM MARCO E ALIZAR L=7cm NO MESMO ACABAMENTO. FECHADURA EXTERNA TIPO ALAVANCA COM ACABAMENTO CROMADO. REF.: MZ 271 STANDARD, MARCA PAPAIZ OU EQUIVALENTE.
P02	80 x 210	PORTA DE GIRO TIPO PRANCHETA COM ACABAMENTO LAMINADO COR BRANCO (OU CONFORME PADRÃO DO PAVIMENTO) COM MARCO E ALIZAR L=7cm NO MESMO ACABAMENTO. FECHADURA EXTERNA TIPO ALAVANCA COM ACABAMENTO CROMADO. REF.: MZ 271 STANDARD, MARCA PAPAIZ OU EQUIVALENTE. INSTALAR NO LADO EXTERNO BARRA DE APOIO COM ACABAMENTO CROMADO. REF.: CÓDIGO 2310.I.040.POL, MARCA DECA OU EQUIVALENTE.
P03	80 x 210	PORTA DE GIRO PARA DIVISÓRIAS - DEVEM SER EXECUTADAS NO MESMO PADRÃO DE DIVISÓRIAS DO PAVIMENTO, DE FORMA QUE AS NOVAS PORTAS A SEREM INSTALADAS FIQUEM IDÊNTICAS ÀS PORTAS EXISTENTES.
P04	60 x 210	PORTA DE GIRO TIPO PRANCHETA COM ACABAMENTO LAMINADO COR BRANCO (OU CONFORME PADRÃO DO PAVIMENTO) COM MARCO E ALIZAR L=7cm NO MESMO ACABAMENTO. FECHADURA EXTERNA TIPO ALAVANCA COM ACABAMENTO CROMADO. REF.: MZ 271 STANDARD, MARCA PAPAIZ OU EQUIVALENTE.
P05	60 x 165 15	PORTA DE GIRO EM ALUMÍNIO COM PINTURA ELETROSTÁTICA COR BRANCO. FECHADURA TIPO TARJETA LIVRE/OCUPADO. REF.: TARJETA 719, MARCA LAFONTE OU EQUIVALENTE.
P06	95 x 210	PORTA DE CORRER TIPO PRANCHETA COM ACABAMENTO LAMINADO COR BRANCO COM MARCO E ALIZAR L=7cm NO MESMO ACABAMENTO. PUXADOR TIPO ALÇA EM ZAMAC 300mm, REF.: ISERO OU EQUIVALENTE COM FECHADURA TIPO BICO DE PAPAGAIO
PCF	95 x 210	PORTA DE GIRO TIPO CORTA-FOGO CLASSE P-90 EM AÇO, CONFORME NORMA NBR 11742:2018. FECHADURA DE SOBREPOR TIPO TRINCO SEM CHAVE ACABAMENTO GALVANIZADO
PTR	VARIÁVEL	PORTA (EXISTENTE) DE CORRER COM TRILHO INFERIOR - DEVE-SE REALIZAR A ADEQUAÇÃO DOS TRILHOS, DE FORMA QUE ESTEJAM NIVELADOS COM A SUPERFÍCIE DO PISO E EVENTUAIS FRESTAS DEVEM TER LARGURA MÁXIMA DE 15mm, CONFORME ITEM 6.11.2.11 DA ABNT NBR 9050:2020.
SIV	VARIÁVEL	PORTAS E PAREDES ENVIDRAÇADAS (EXISTENTES) LOCALIZADAS NAS ÁREAS DE CIRCULAÇÃO - DEVE-SE INSTALAR ADESIVO PARA SINALIZAÇÃO VISUAL (FAIXA) DE FORMA CONTÍNUA, A UMA ALTURA DE 100cm EM RELAÇÃO AO PISO ACABADO E COM 10cm DE ESPESSURA, A FAIXA DEVE POSSUIR DUAS CORES COM NO MÍNIMO DE 30 PONTOS DE CONSTRASTE DE LRV ENTRE ELAS. A SINALIZAÇÃO TÁTIL TAMBÉM DEVE EMOLDURAR AS PORTAS NAS PAREDES ENVIDRAÇADAS.

NOTAS

- ESQUADRIAS SEM ESPECIFICAÇÃO EM PLANTA SÃO ESQUADRIAS EXISTENTES SEM INTERVENÇÕES
- VER DETALHAMENTO DE ESQUADRIAS NA PRANCHA 04|08 DO DETALHAMENTO DE ESQUADRIAS.

NOTAS GERAIS

LEIS E NORMAS

FORAM CONSIDERADOS PARA DESENVOLVIMENTO DESTE PROJETO AS SEGUINTES LEIS E NORMAS:

- ABNT NBR 9050:2020 - ACESSIBILIDADE A EDIFICAÇÕES, MOBILIÁRIO, ESPAÇOS E EQUIPAMENTOS URBANOS
- ABNT NBR 16537:2016 - ACESSIBILIDADE - SINALIZAÇÃO TÁTIL NO PISO - DIRETRIZES PARA ELABORAÇÃO DE PROJETOS E INSTALAÇÃO
- DECRETO Nº 19.915/98 - REGULAMENTA A LEI Nº 2.105 DE 8 DE OUTUBRO DE 1998 QUE DISPÕE SOBRE O CÓDIGO DE EDIFICAÇÕES DO DISTRITO FEDERAL
- DECRETO FEDERAL Nº 5296/04 - REGULAMENTA AS LEIS Nº'S 10.048, DE 8 DE NOVEMBRO DE 2000, QUE DÁ PRIORIDADE DE ATENDIMENTO ÀS PESSOAS QUE ESPECIFICA, E 10.098, DE 19 DE DEZEMBRO DE 2000, QUE ESTABELECE NORMAS GERAIS E CRITÉRIOS BÁSICOS PARA A PROMOÇÃO DA ACESSIBILIDADE.
- RESOLUÇÃO CONTRAN Nº 236 DE 25/05/2007 - APROVA O VOLUME IV - SINALIZAÇÃO HORIZONTAL, DO MANUAL BRASILEIRO DE SINALIZAÇÃO DE TRÂNSITO.
- RESOLUÇÃO CONTRAN Nº 303 DE 18/12/2008 - DISPÕES SOBRE AS VAGAS DE ESTACIONAMENTO DE VEÍCULOS DESTINADAS EXCLUSIVAMENTE ÀS PESSOAS IDOSAS
- RESOLUÇÃO CONTRAN Nº 304 DE 18/12/2008 - DISPÕE SOBRE AS VAGAS DE ESTACIONAMENTO DESTINADAS EXCLUSIVAMENTE A VEÍCULOS QUE TRANSPORTEM PESSOAS PORTADORAS DE DEFICIÊNCIA E COM DIFICULDADE DE LOCOMOÇÃO.

NOTAS

- TODAS AS DÚVIDAS QUANTO AEXECUÇÃO DESTE PROJETO DEVEM SER SANADAS ATRAVÉS DA LEGISLAÇÃO ACIMA DESCRITA, BEM COMO POSSÍVEIS ATUALIZAÇÕES POSTERIORES À ENTREGA DESTE PROJETO.

REVISÕES

REVISÃO	DATA	DESENHO	APROVADO	DESCRIÇÃO
04	17/08/2021	PAULA DIAS	IZABEL SOUKI	REVISÃO CONFORME RELATÓRIO TÉCNICO 9707995
03	11/06/2021	PAULA DIAS	IZABEL SOUKI	REVISÕES GERAIS E COMPATIBILIZAÇÃO DE PROJETOS
02	08/06/2021	PAULA DIAS	IZABEL SOUKI	EMISSÃO PROJETO EXECUTIVO
01	19/03/2021	PAULA DIAS	IZABEL SOUKI	REVISÕES CONFORME COMENTÁRIOS INCRA
00	04/03/2021	PAULA DIAS	IZABEL SOUKI	EMISSÃO INICIAL

CONTRATANTE

INCRA | INSTITUTO NACIONAL DE COLONIZAÇÃO E REFORMA AGRÁRIA
CNPJ 00.375.972/0002-41

RESPONSÁVEL

IZABEL SOUKI
ENGENHARIA E PROJETOS

RESPONSÁVEL TÉCNICO:
PAULA CAROLINA DIAS MADEIRA | CAU A122245-7

IZABEL SOUKI ENGENHARIA E PROJETOS LTDA
CNPJ 11.085.188/0001-34

AVENIDA DO CONTORNO, Nº 6594, 7º PAVIMENTO | BAIRRO LOURDES - BELO HORIZONTE/MG
(31) 3653-9598 | www.izabelsouki.com.br

PROJETO

DISCIPLINA:	ARQUITETURA		REVISÃO 04
IDENTIFICAÇÃO:	EDIFÍCIO PALÁCIO DO DESENVOLVIMENTO SBN QD O1 BLOOD D, ASA NORTE BRASÍLIA/DF		17/08/2021
ÁREA TOTAL DE PROJETO:	33.670,88m²	ETAPA DE PROJETO: PROJETO EXECUTIVO	
CONTEÚDO:	PLANTA 21º PAVIMENTO PLANTA 22º PAVIMENTO		FOLHA 15 16