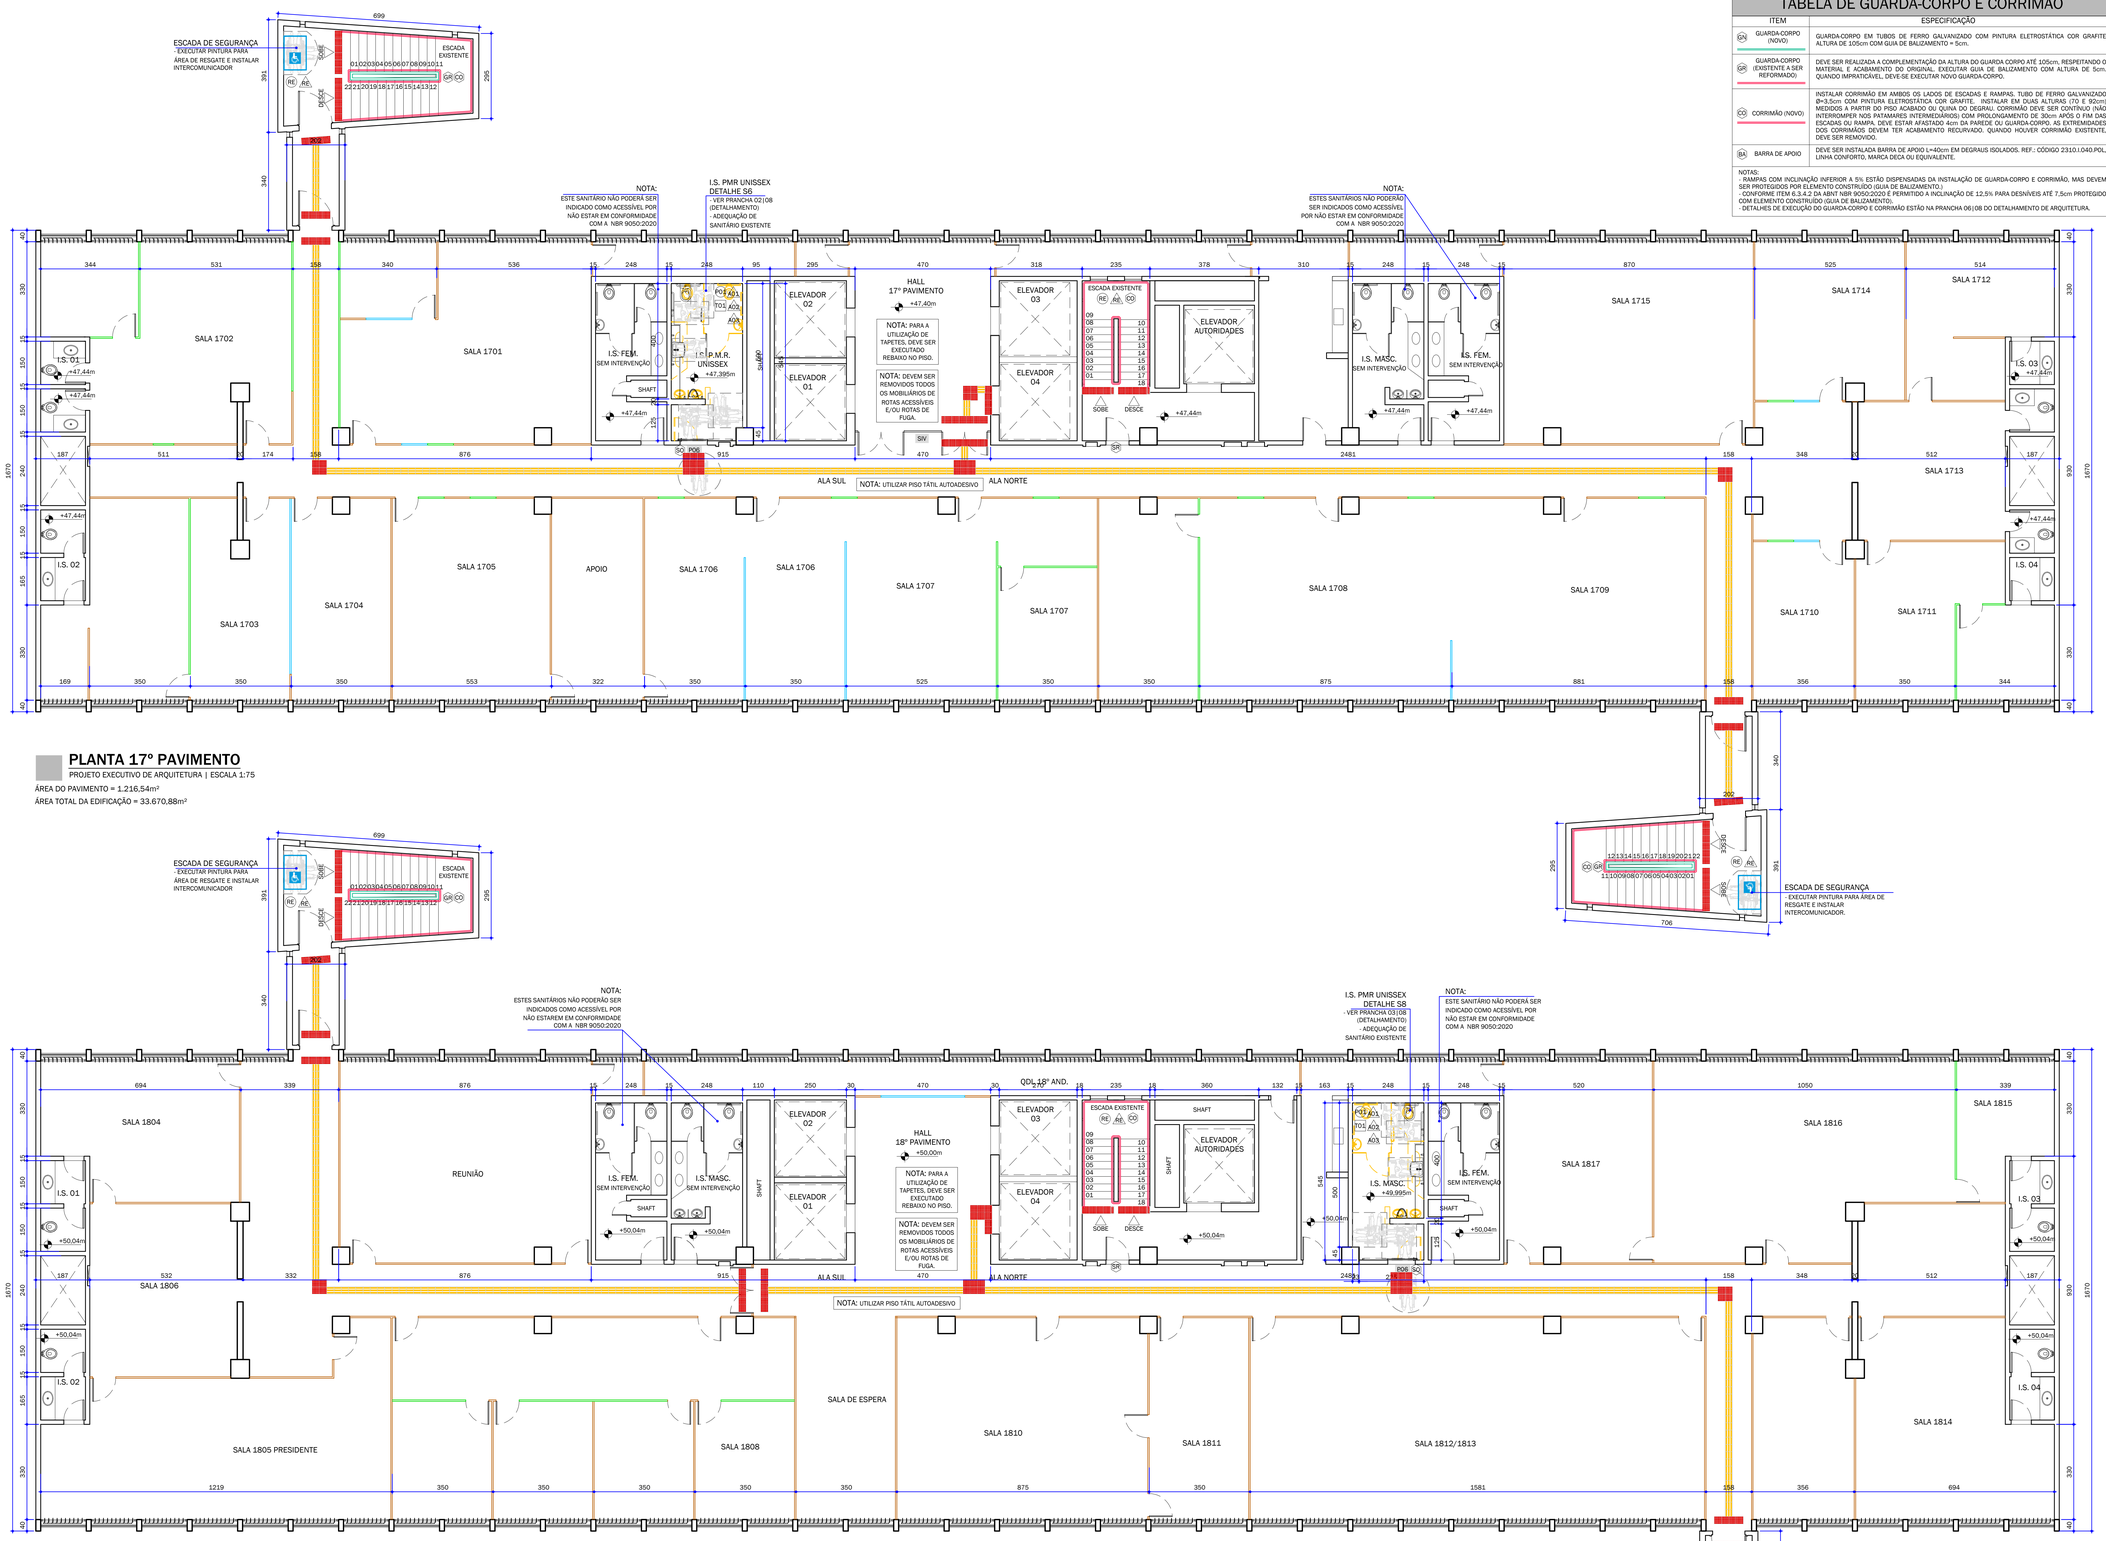
ESCADA DE SEGURANÇA
- EXECUTAR PINTURA PARA ÁREA DE RESGATE E INSTALAR INTERCOMUNICADOR
ESCADA EXISTENTE
NOTA:
ESTE SANITÁRIO NÃO PODERÁ SER INDICADO COMO ACESSÍVEL POR NÃO ESTAR EM CONFORMIDADE COM A NBR 9050:2020
I.S. PMR UNISSEX DETALHE 9A
- VER PRANCHA 02|08 (DETALHAMENTO)
- ADEQUAÇÃO DE SANITÁRIO EXISTENTE
NOTA:
ESTES SANITÁRIOS NÃO PODERÃO SER INDICADOS COMO ACESSÍVEL POR NÃO ESTAR EM CONFORMIDADE COM A NBR 9050:2020
HALL
17° PAVIMENTO
+47,40m
NOTA: PARA A UTILIZAÇÃO DE TAPETES, DEVE SER EXECUTADO REBAIXO NO PISO.
NOTA: DEVEM SER REMOVIDOS TODOS OS MOBILIÁRIOS DE ROTAS ACESSÍVEIS E/OU ROTAS DE FUGA.
ELEVADOR 01
ELEVADOR 02
ELEVADOR 03
ELEVADOR 04
ELEVADOR AUTORIDADES
I.S. FEM. SEM INTERVENÇÃO
I.S. MASC. SEM INTERVENÇÃO
I.S. P.M.R. UNISSEX
+47,395m
SHAFT
SOBE
DESCE
SIV
SO P06
SR
ALA SUL
ALA NORTE
NOTA: UTILIZAR PISO TÁTIL AUTOADESIVO
SALA 1701
SALA 1702
SALA 1703
SALA 1704
SALA 1705
APOIO
SALA 1706
SALA 1706
SALA 1707
SALA 1707
SALA 1708
SALA 1709
SALA 1710
SALA 1711
SALA 1712
SALA 1713
SALA 1714
SALA 1715
I.S. 01
I.S. 02
I.S. 03
I.S. 04
+47,44m
+47,40m
+47,395m
+47,44m
+47,44m
+47,44